



C-C 断面図 S=1/100
(A3版 S=1/200)

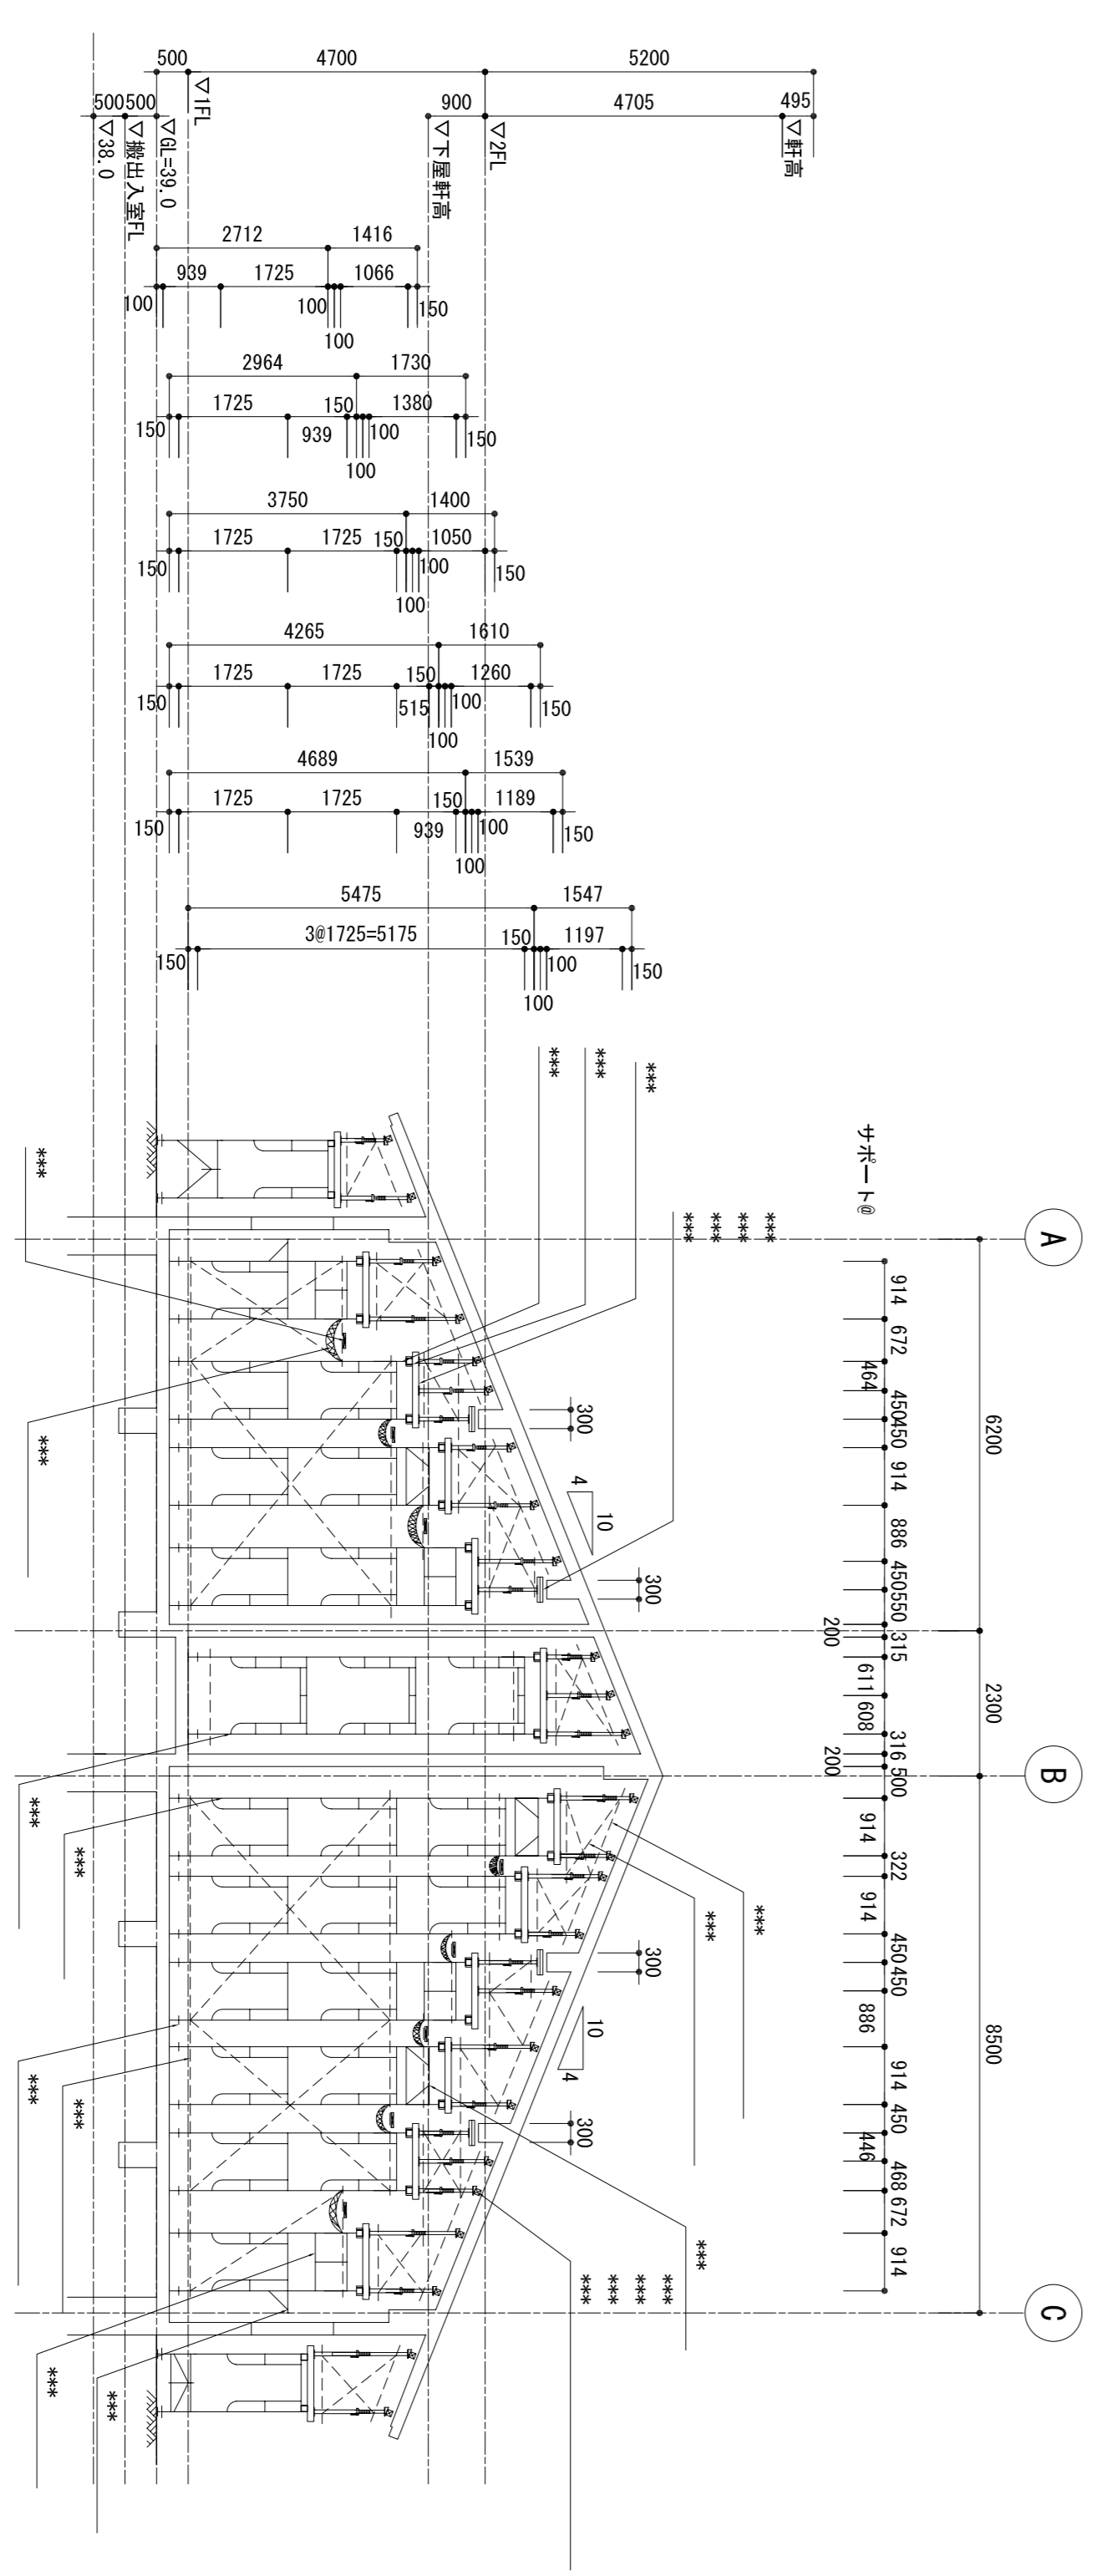

e-e 断面図 S=1/100
(A3版 S=1/200)

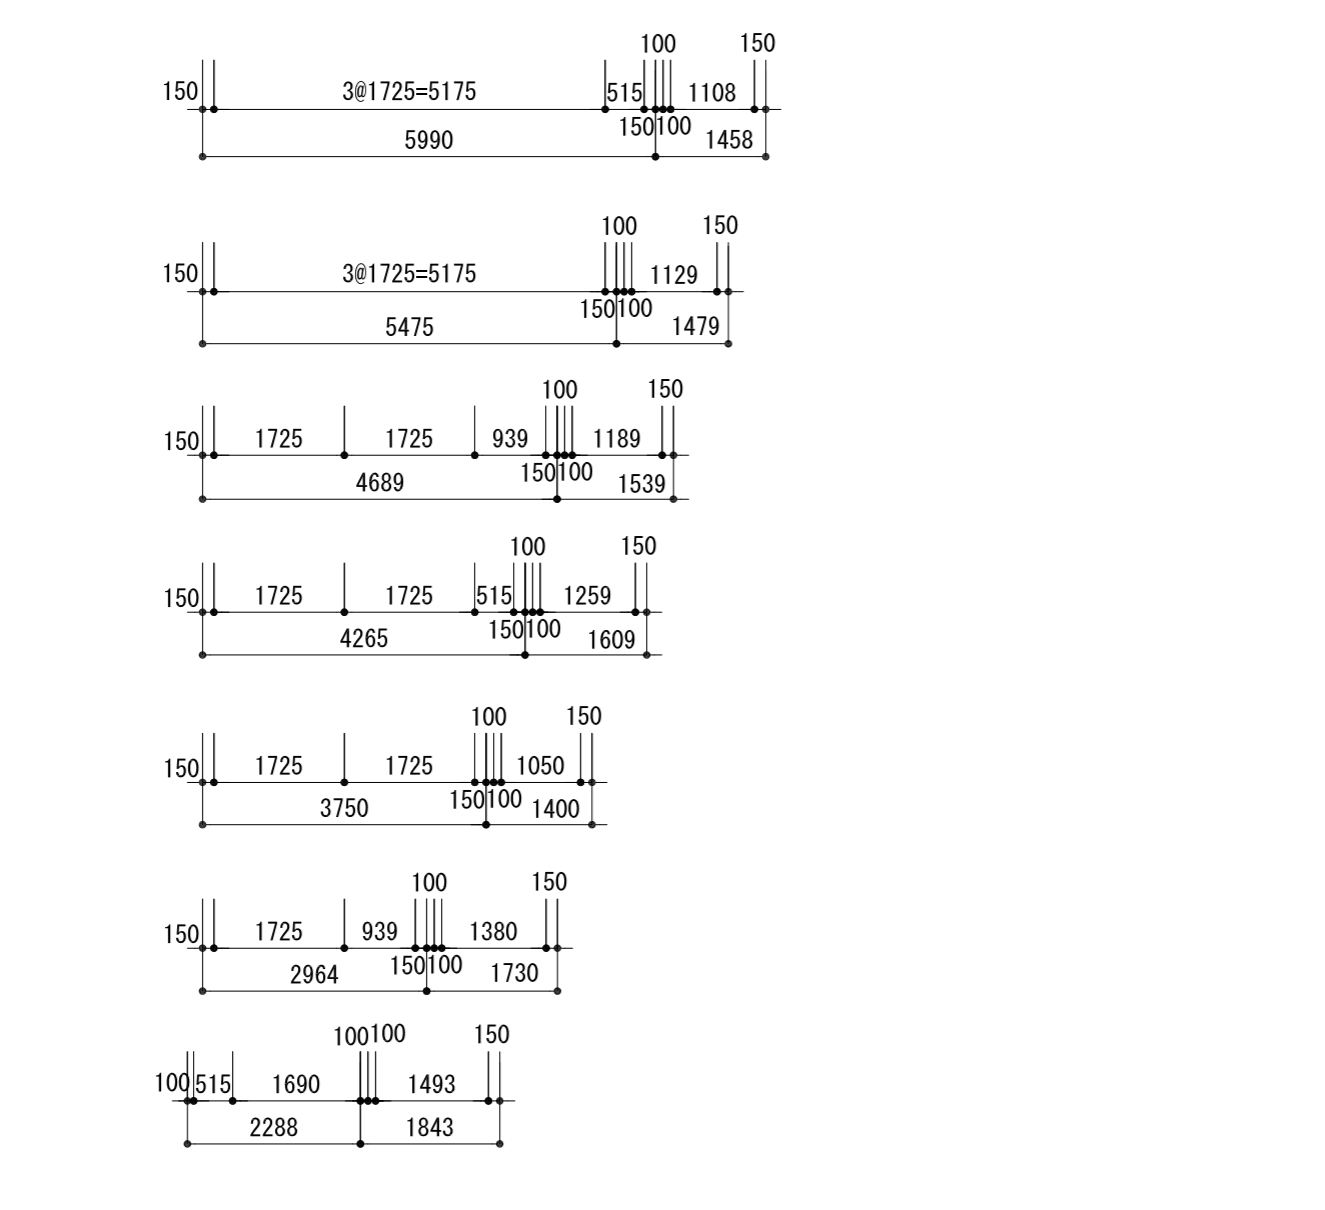

d-d 断面図 S=1/100
(A3版 S=1/200)

NOTE:

作業所長	担当者	製図	縮尺	工事名	***
***	***	校閲	***	図面名	***
***	***	***	***	***	***