


1階平面図 S=1/100
(A3版 S=1/200)

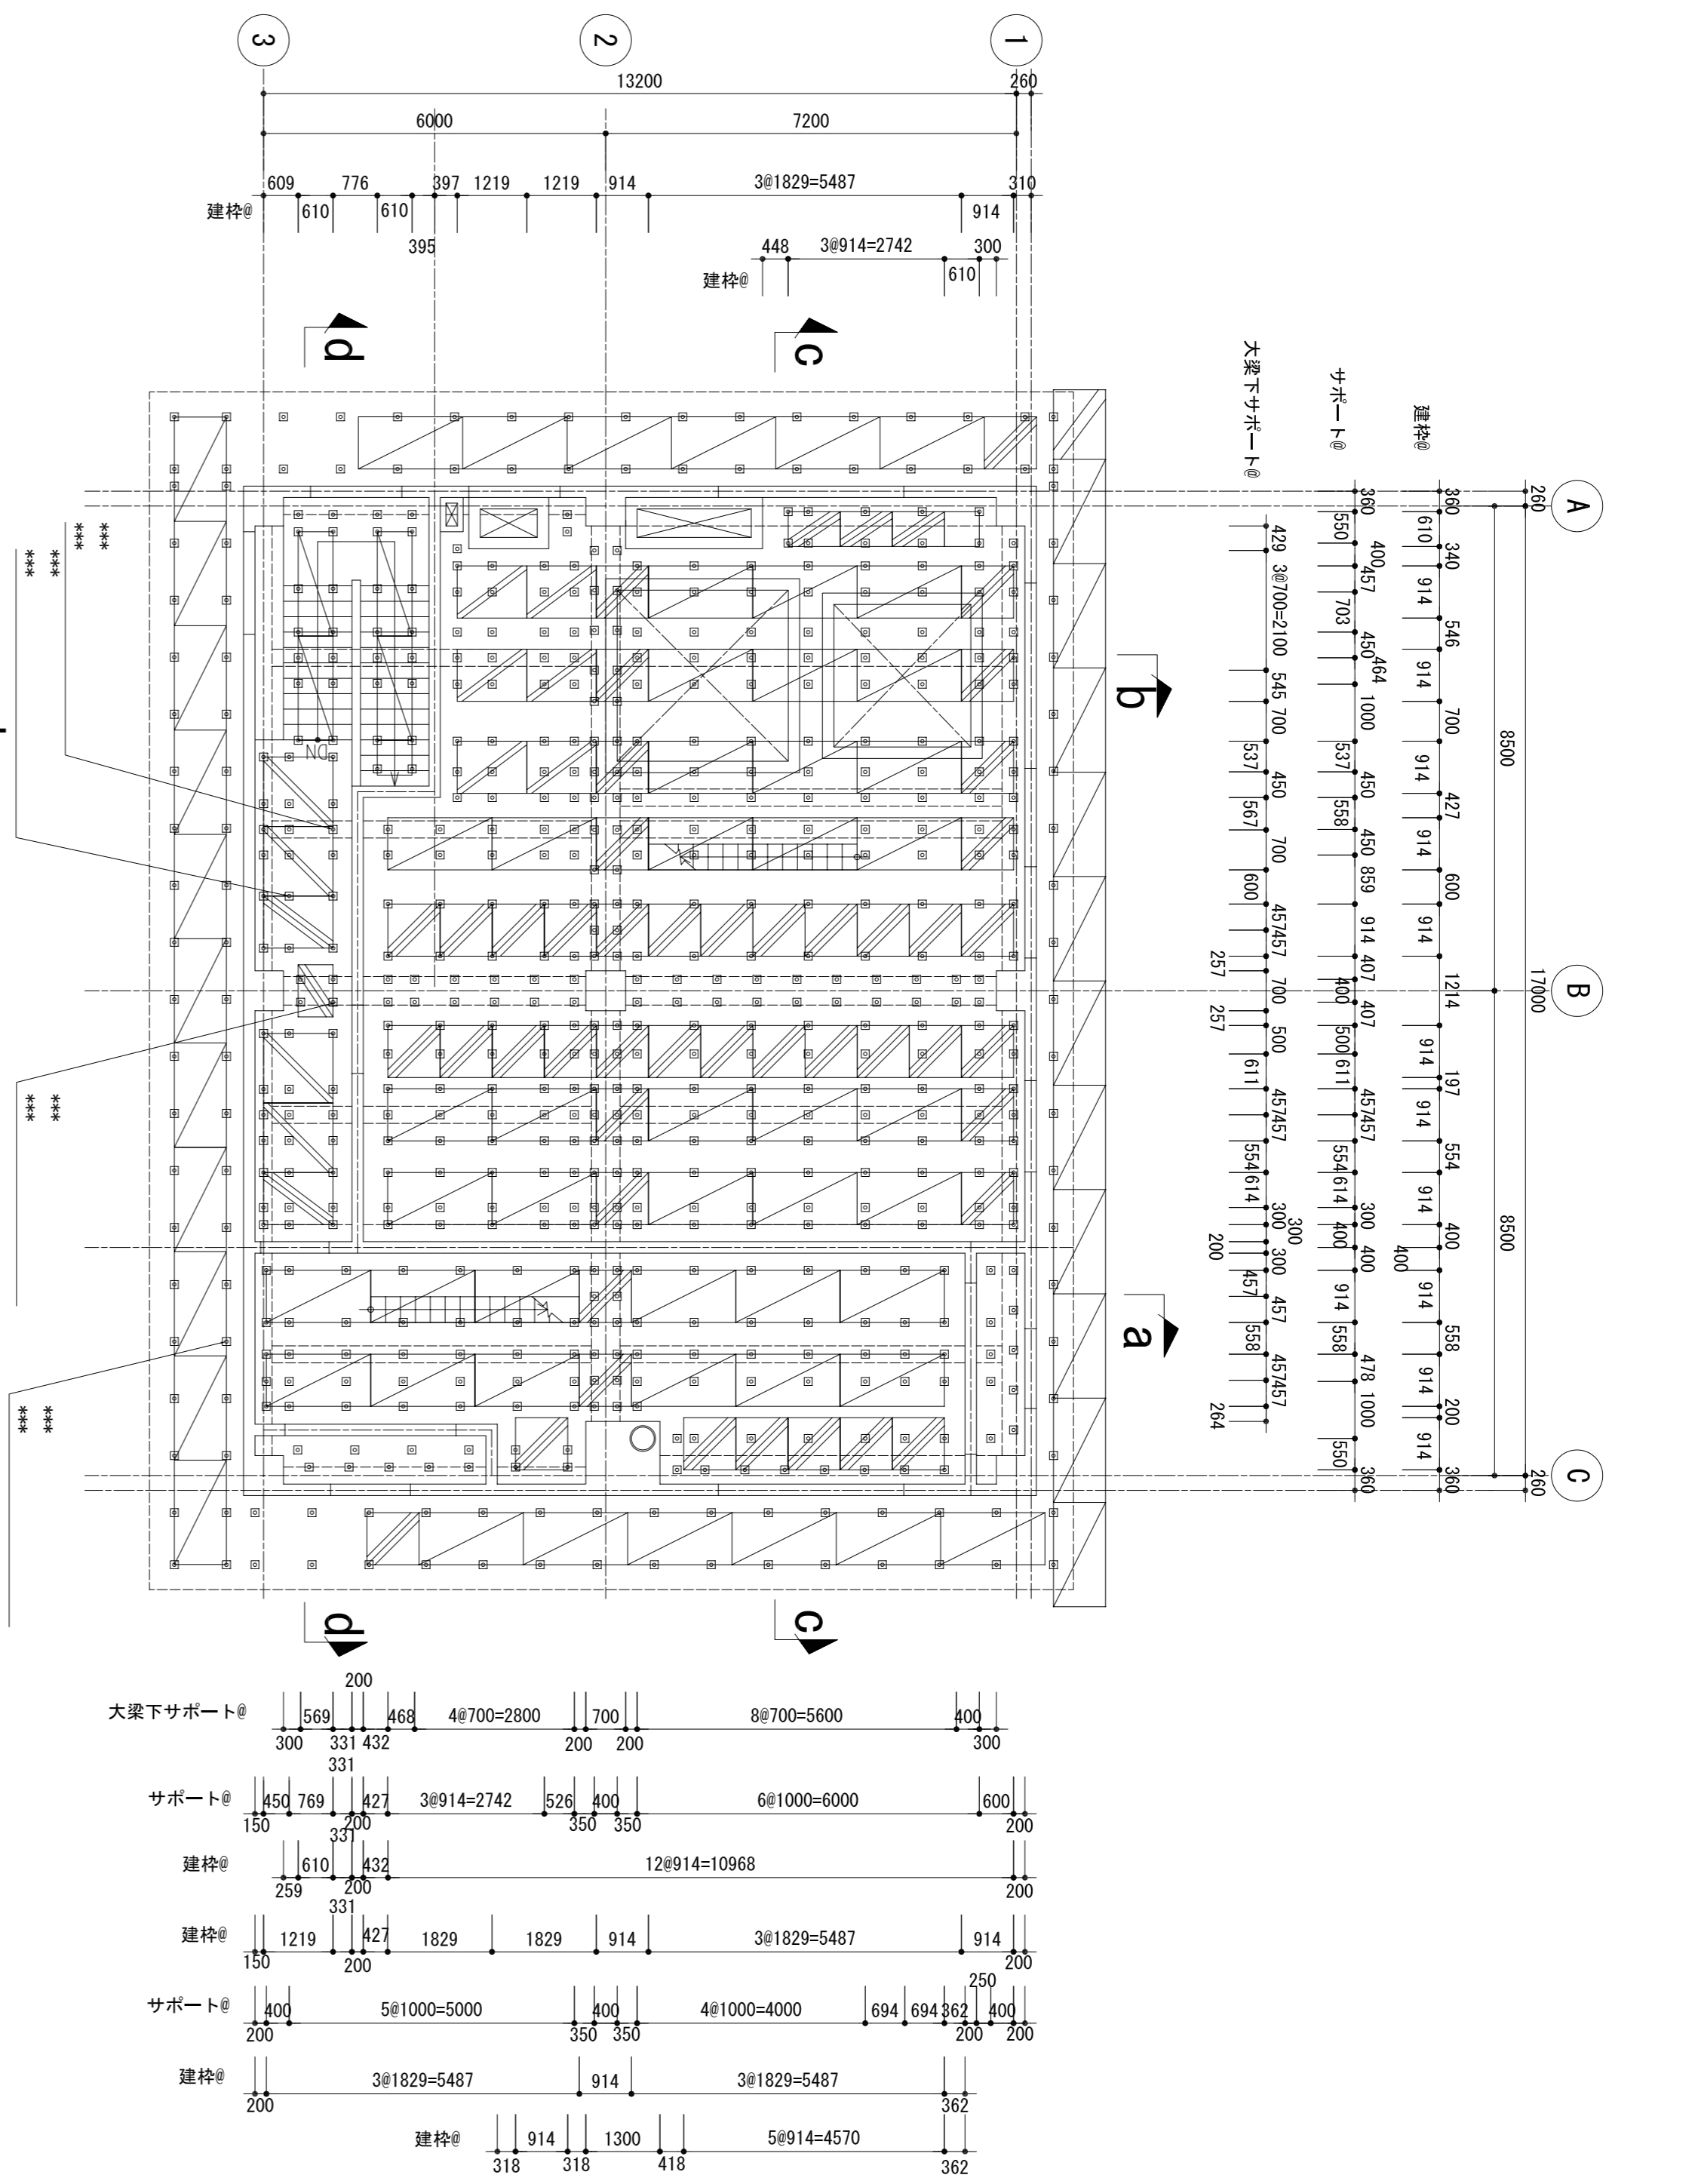

2階平面図 S=1/100
(A3版 S=1/200)

使用部材組合せ表 (H=1700)

建柱	筋	筋	筋	筋
3#1829=5487	1 829	1 524	1 219	筋 914
4#1000=4000	A14	A11	A13	A012
3#1829=5487	***	***	***	***
4#1000=4000	***	***	***	***
3#1829=5487	***	***	***	***
4#1000=4000	***	***	***	***

パイプサポーター一覧表

品番	寸法 (mm)	品番	寸法 (mm)
90型	3 941~2 576	30型	1 520~910
70型	3 486~2 121	20型	1 002~596
60型	3 080~1 718	15型	600~404
40型	2 083~1 206	10型	455~304
E5型	1 500(補助)	E4型	1 200(補助)

作業部長	担当者	製図	筋尺	工事名
***	***	***	***	***
校閲	日付	図面名		
***	***	***		

NOTE: ***